



# A-A

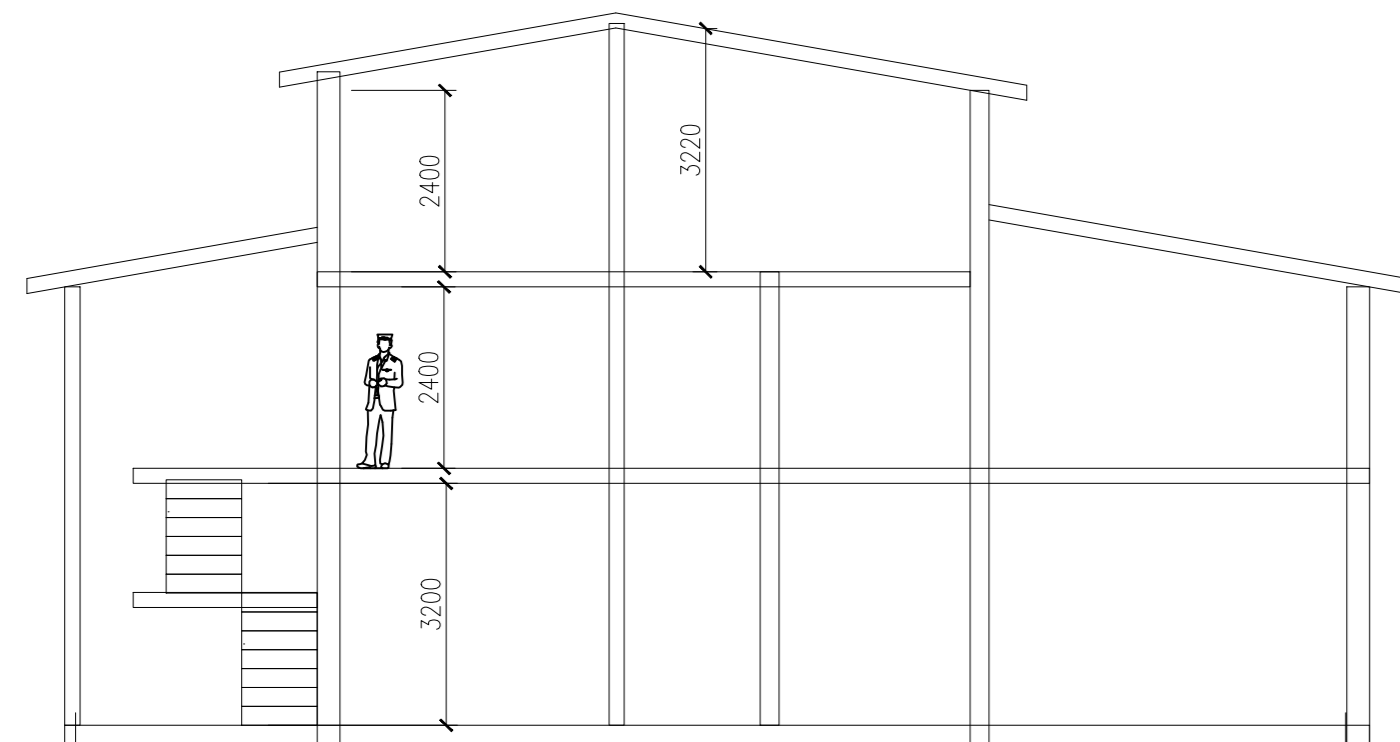


1

5

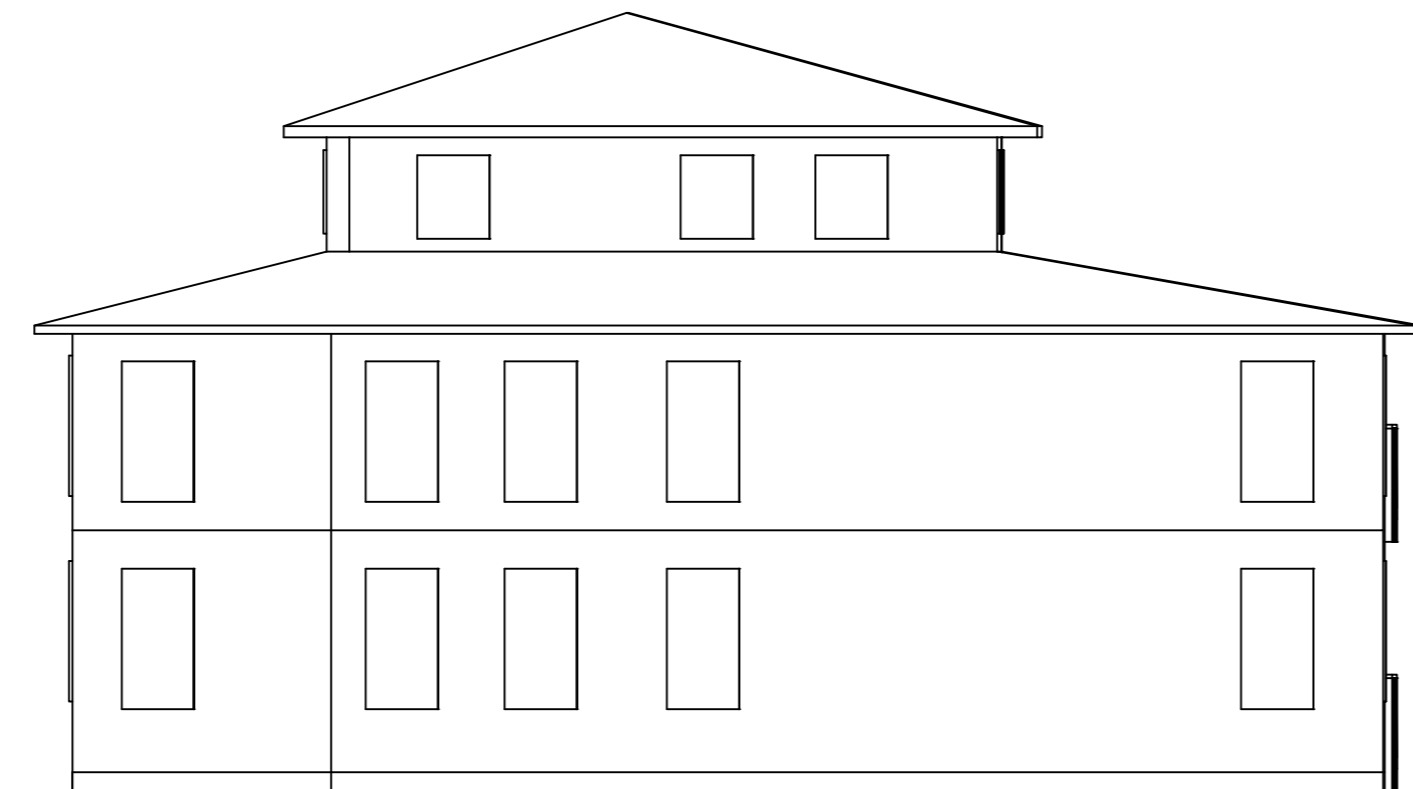


1

5

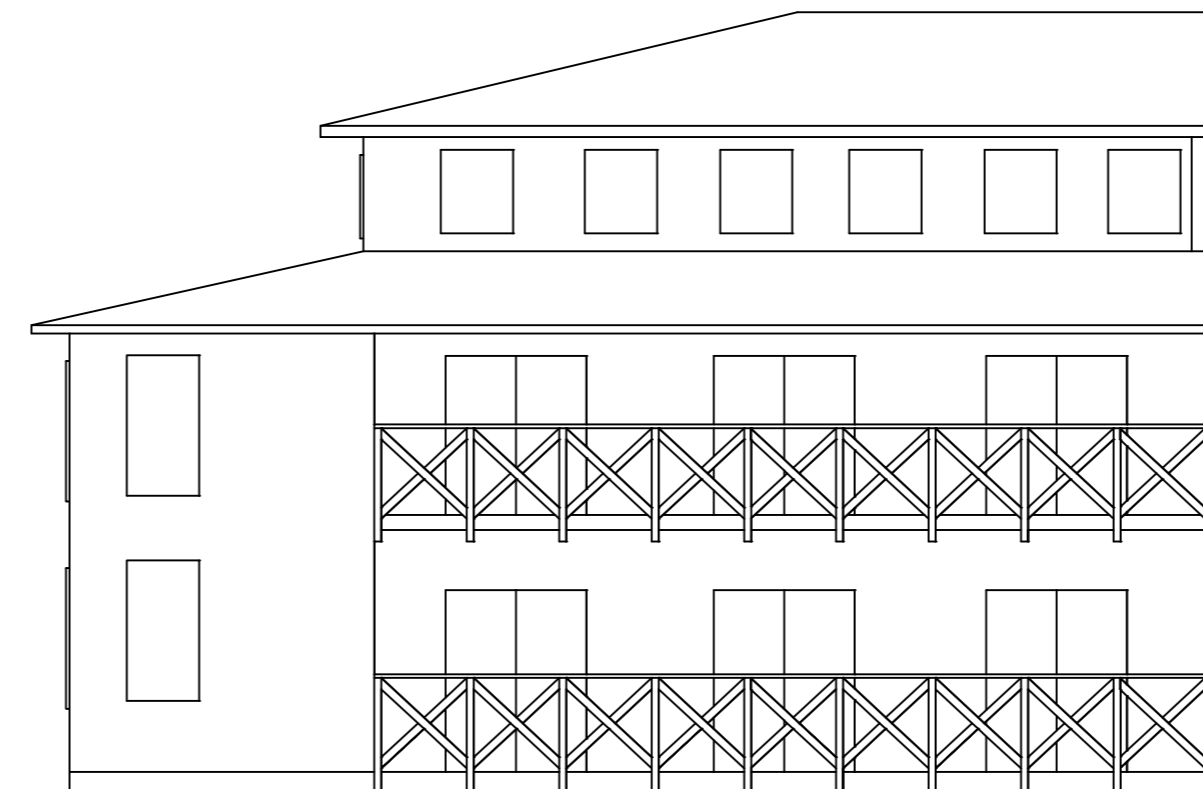

A

Д

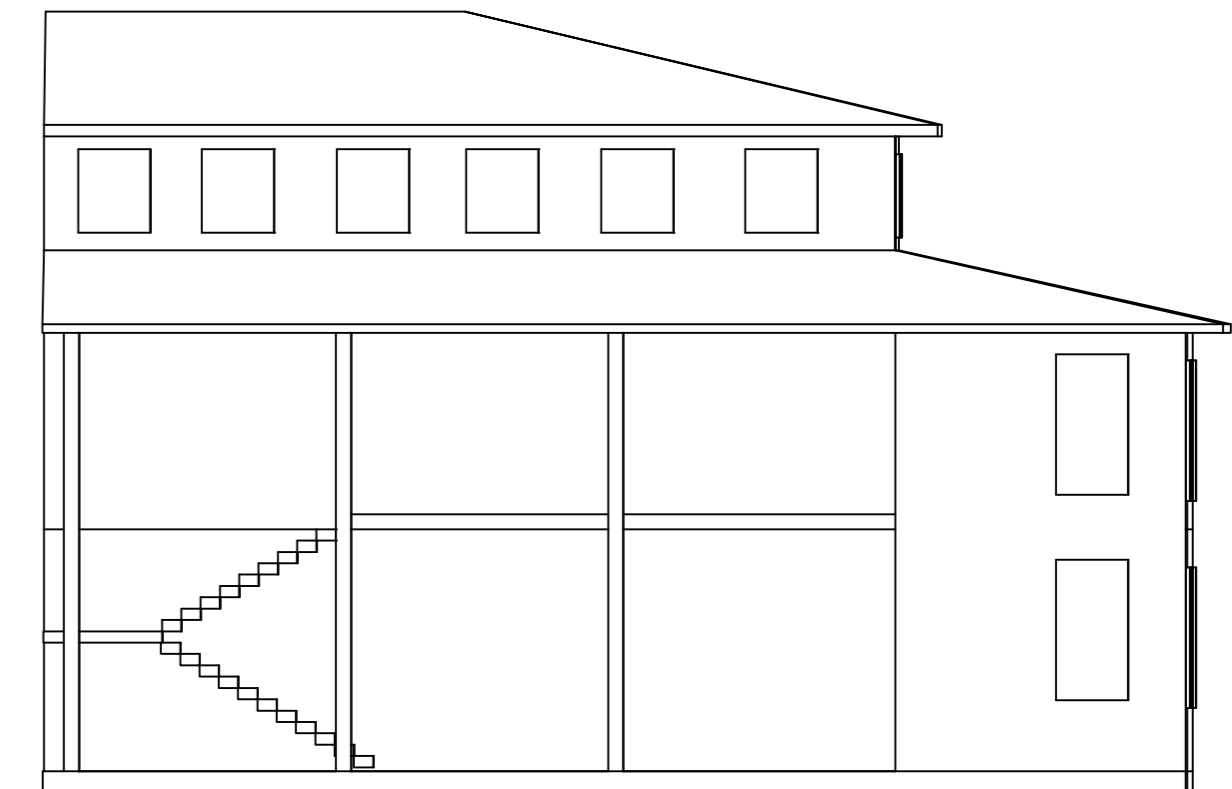

Д

A

2019.05.05-05_П-АР					
территории туристического объекта «Туутари парк»					
Изм.	Кол. уч.	Лист	№ док.	Подп.	Дата
Выполнил	Кондратьев				
Здание апартамент отеля				Стадия	Лист
				Э	1
Фасады, разрез М 1:100				Листов	3
				П-1	